
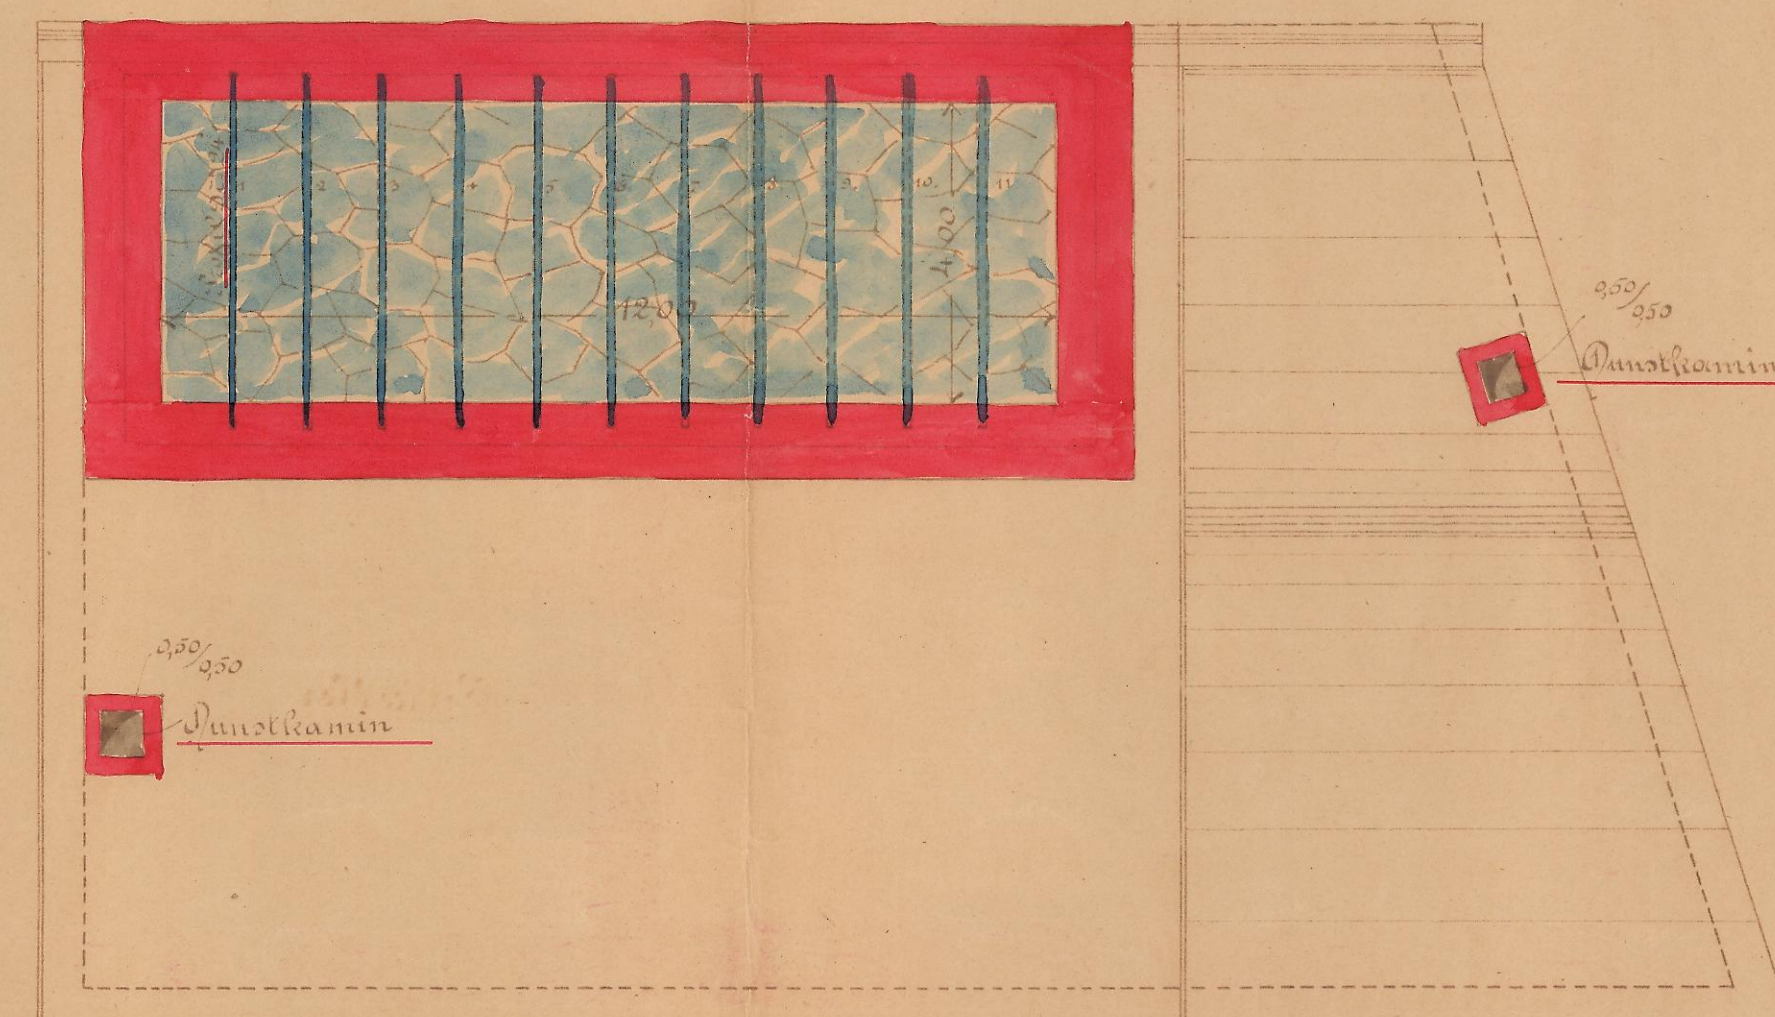
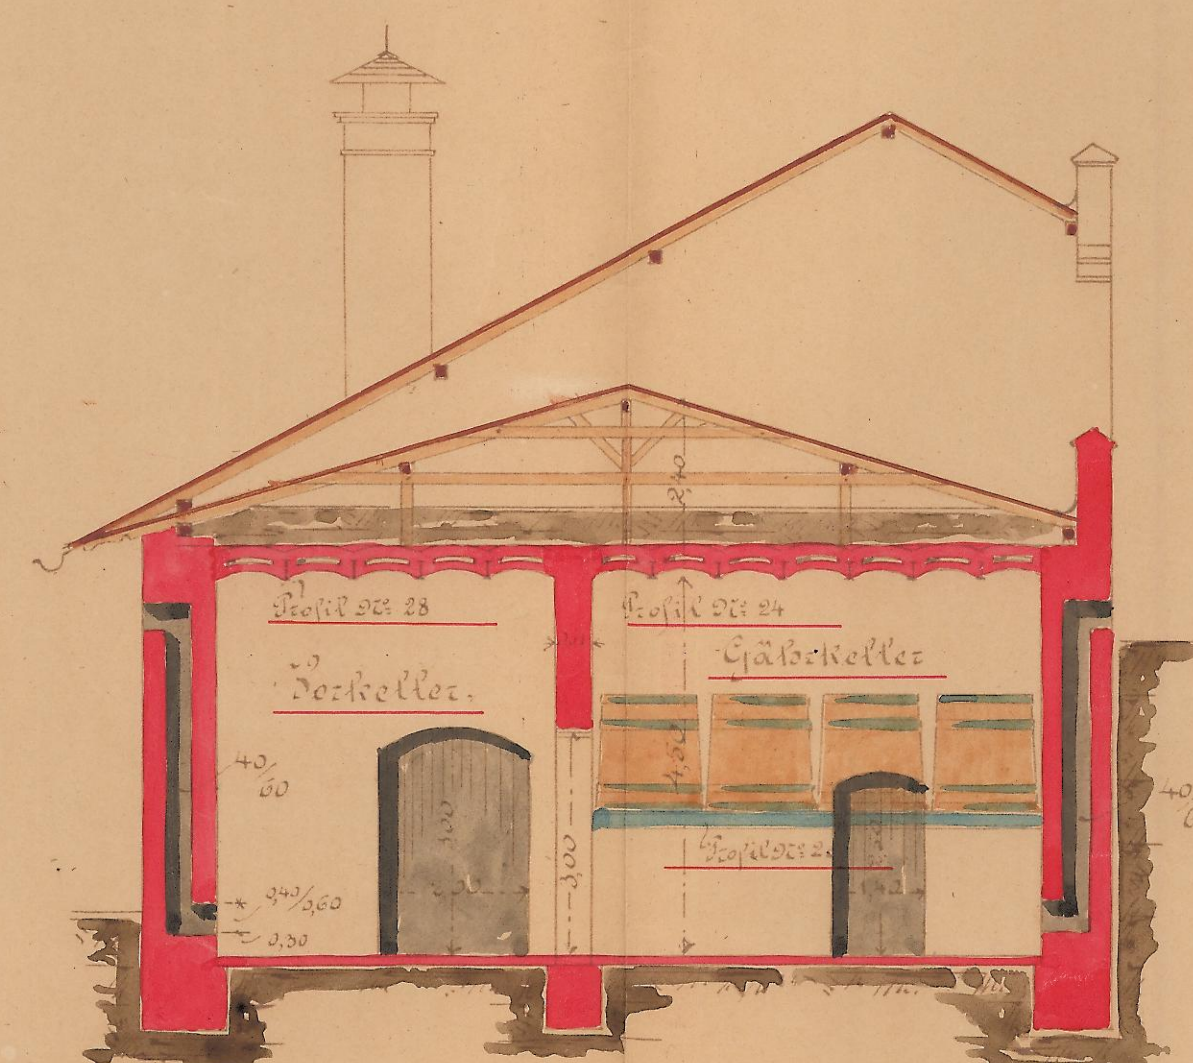
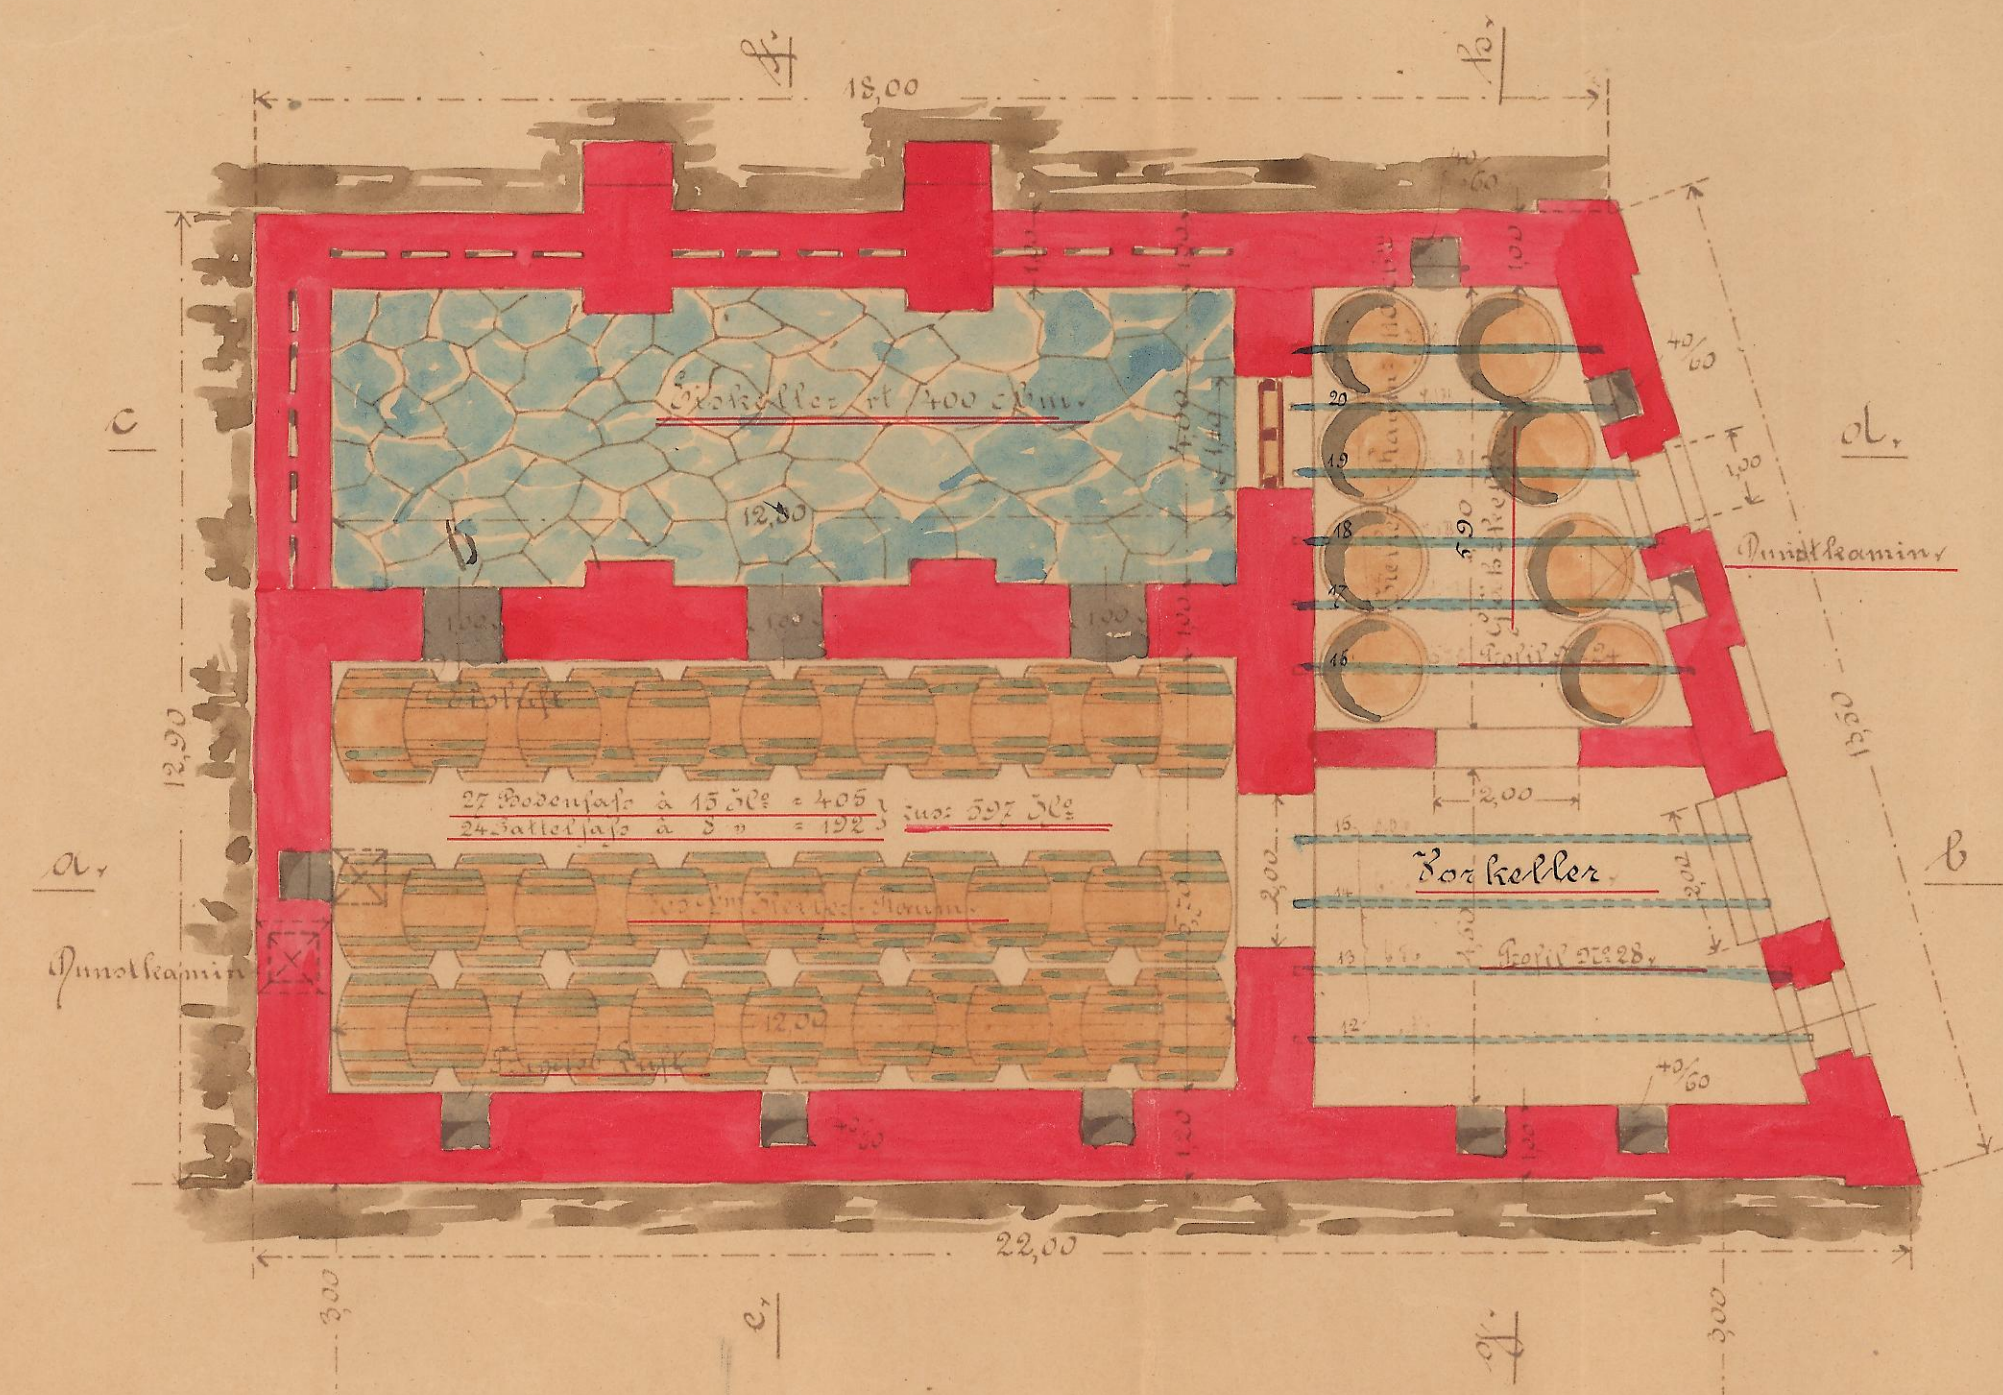
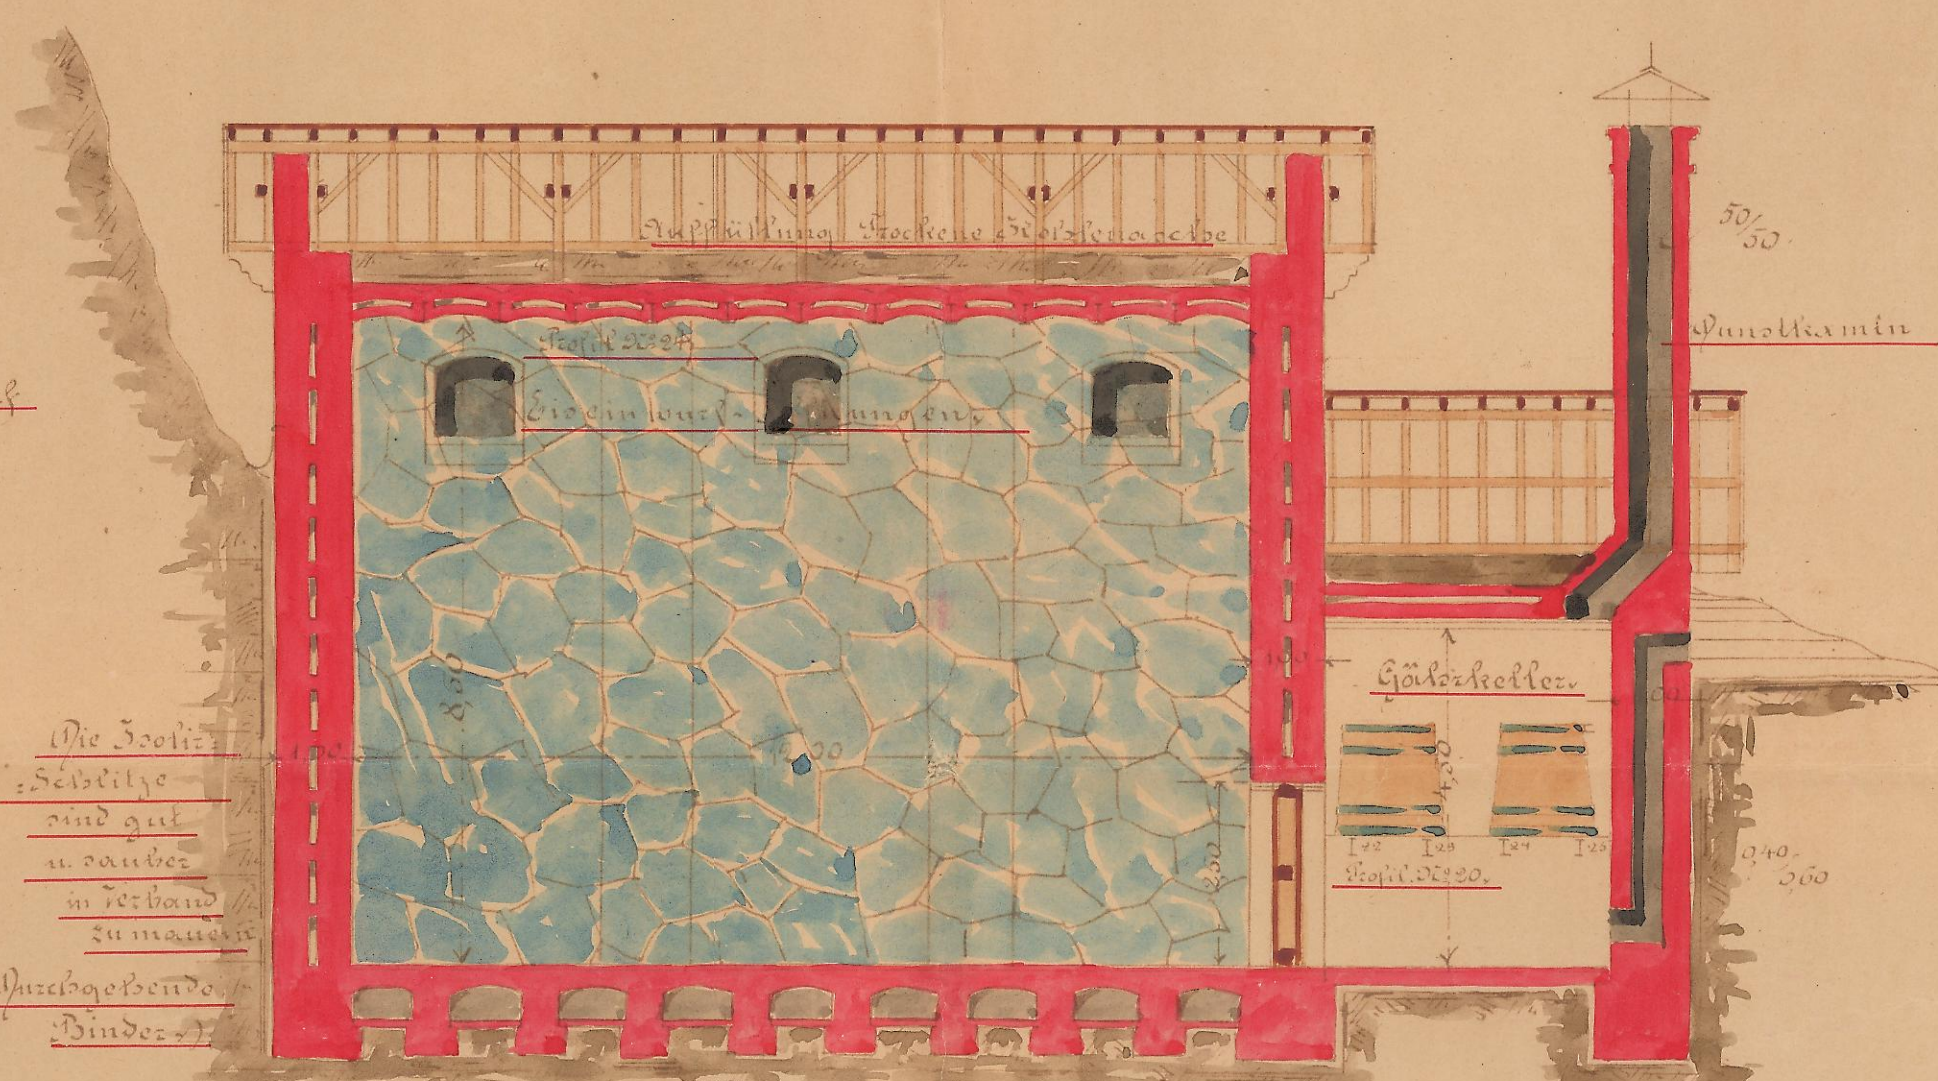
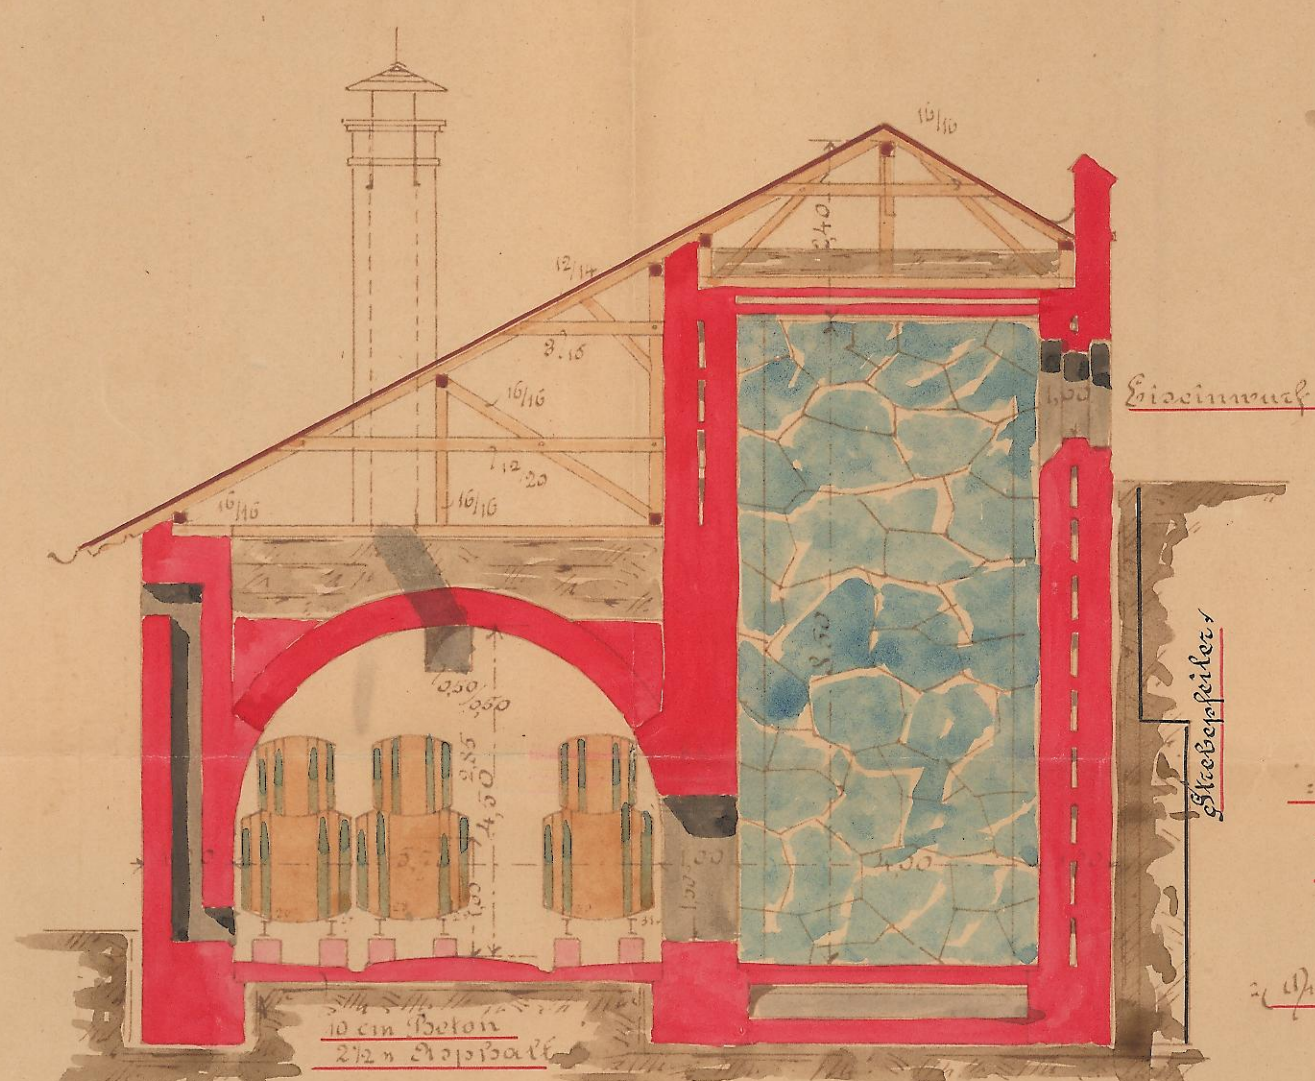
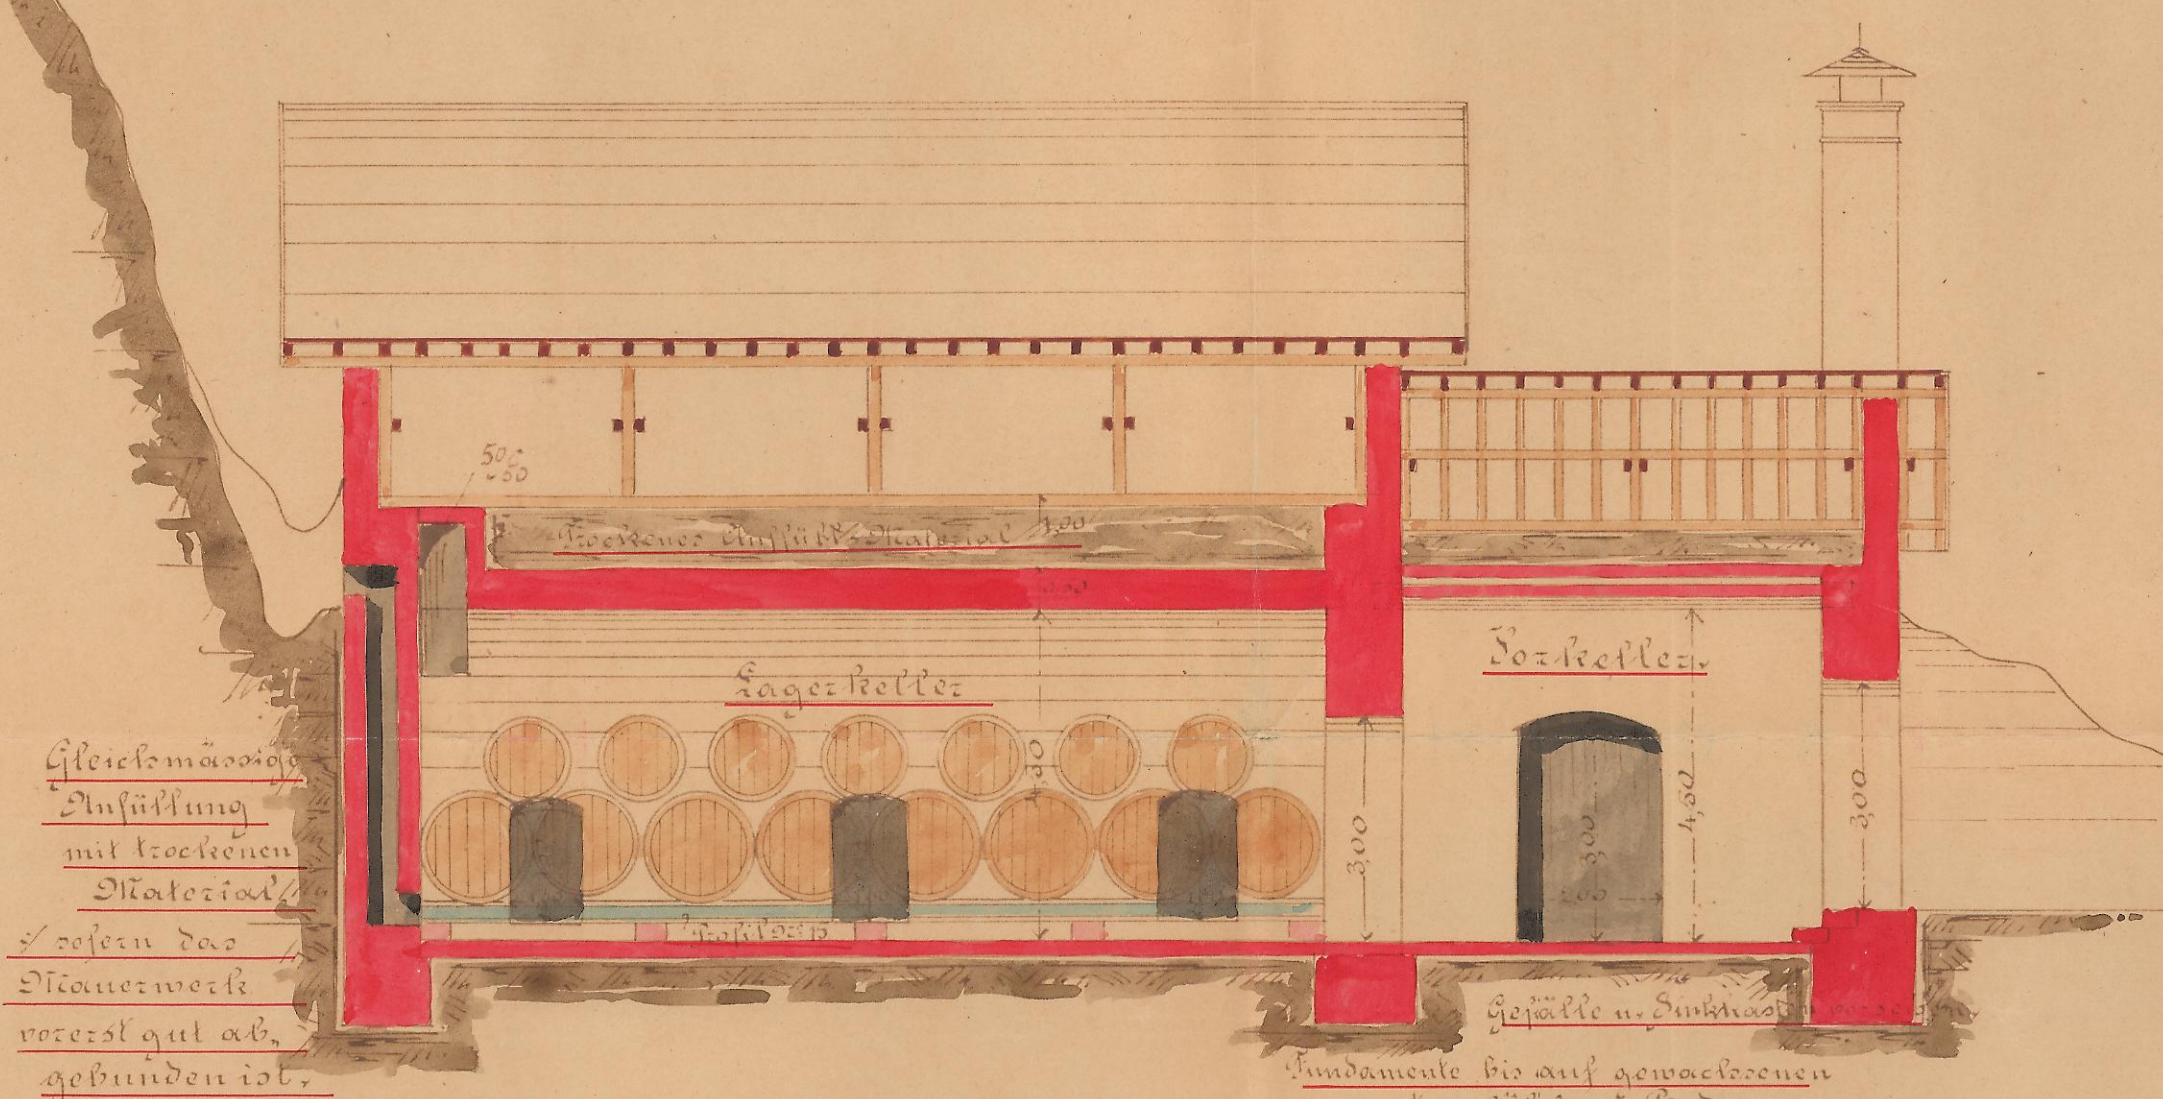


Neue Stellerei für Herrn F. Lauer, Brauerei zum "Lamm"
in Oberndorf a. Neckar.

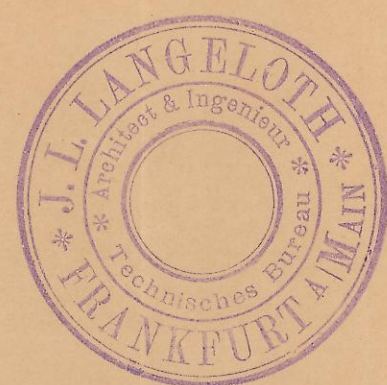

Amst. 28. März 1890.
L. Louis Louis z. Louis.

Maasstab 1:100,

Iberer - Grundriß

Frankfurt ^{am} Main,
24. März 1892

Whangwee